




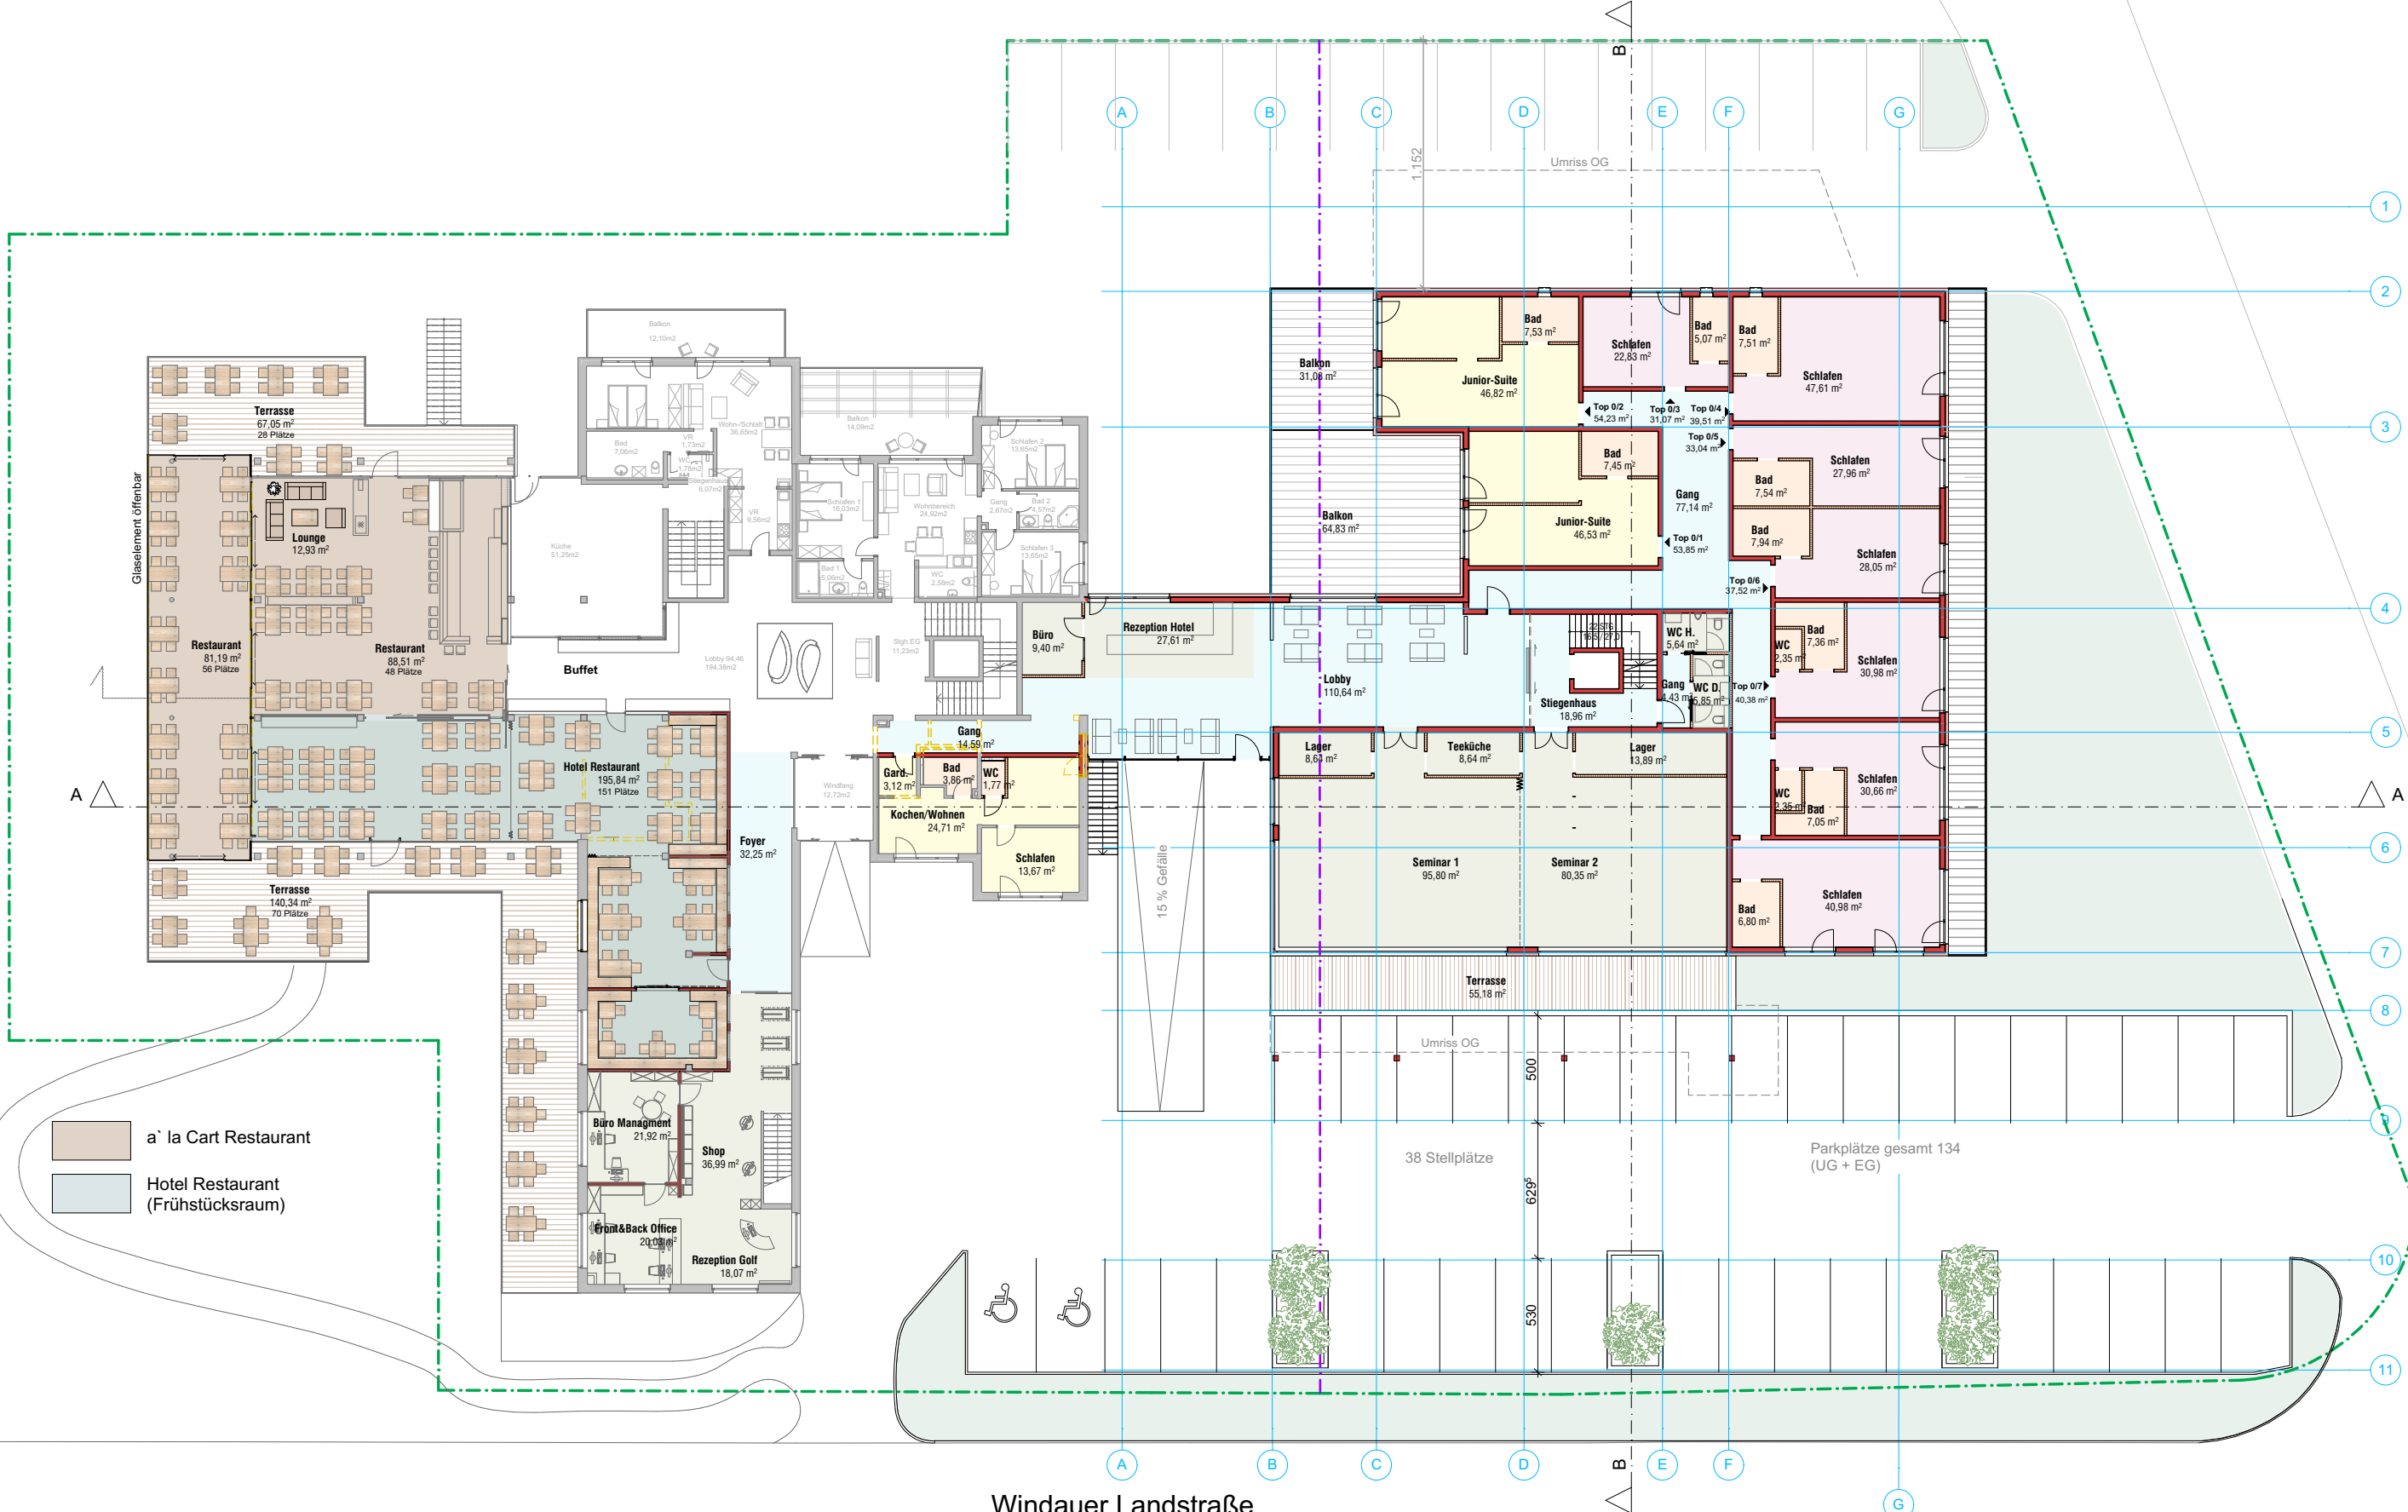


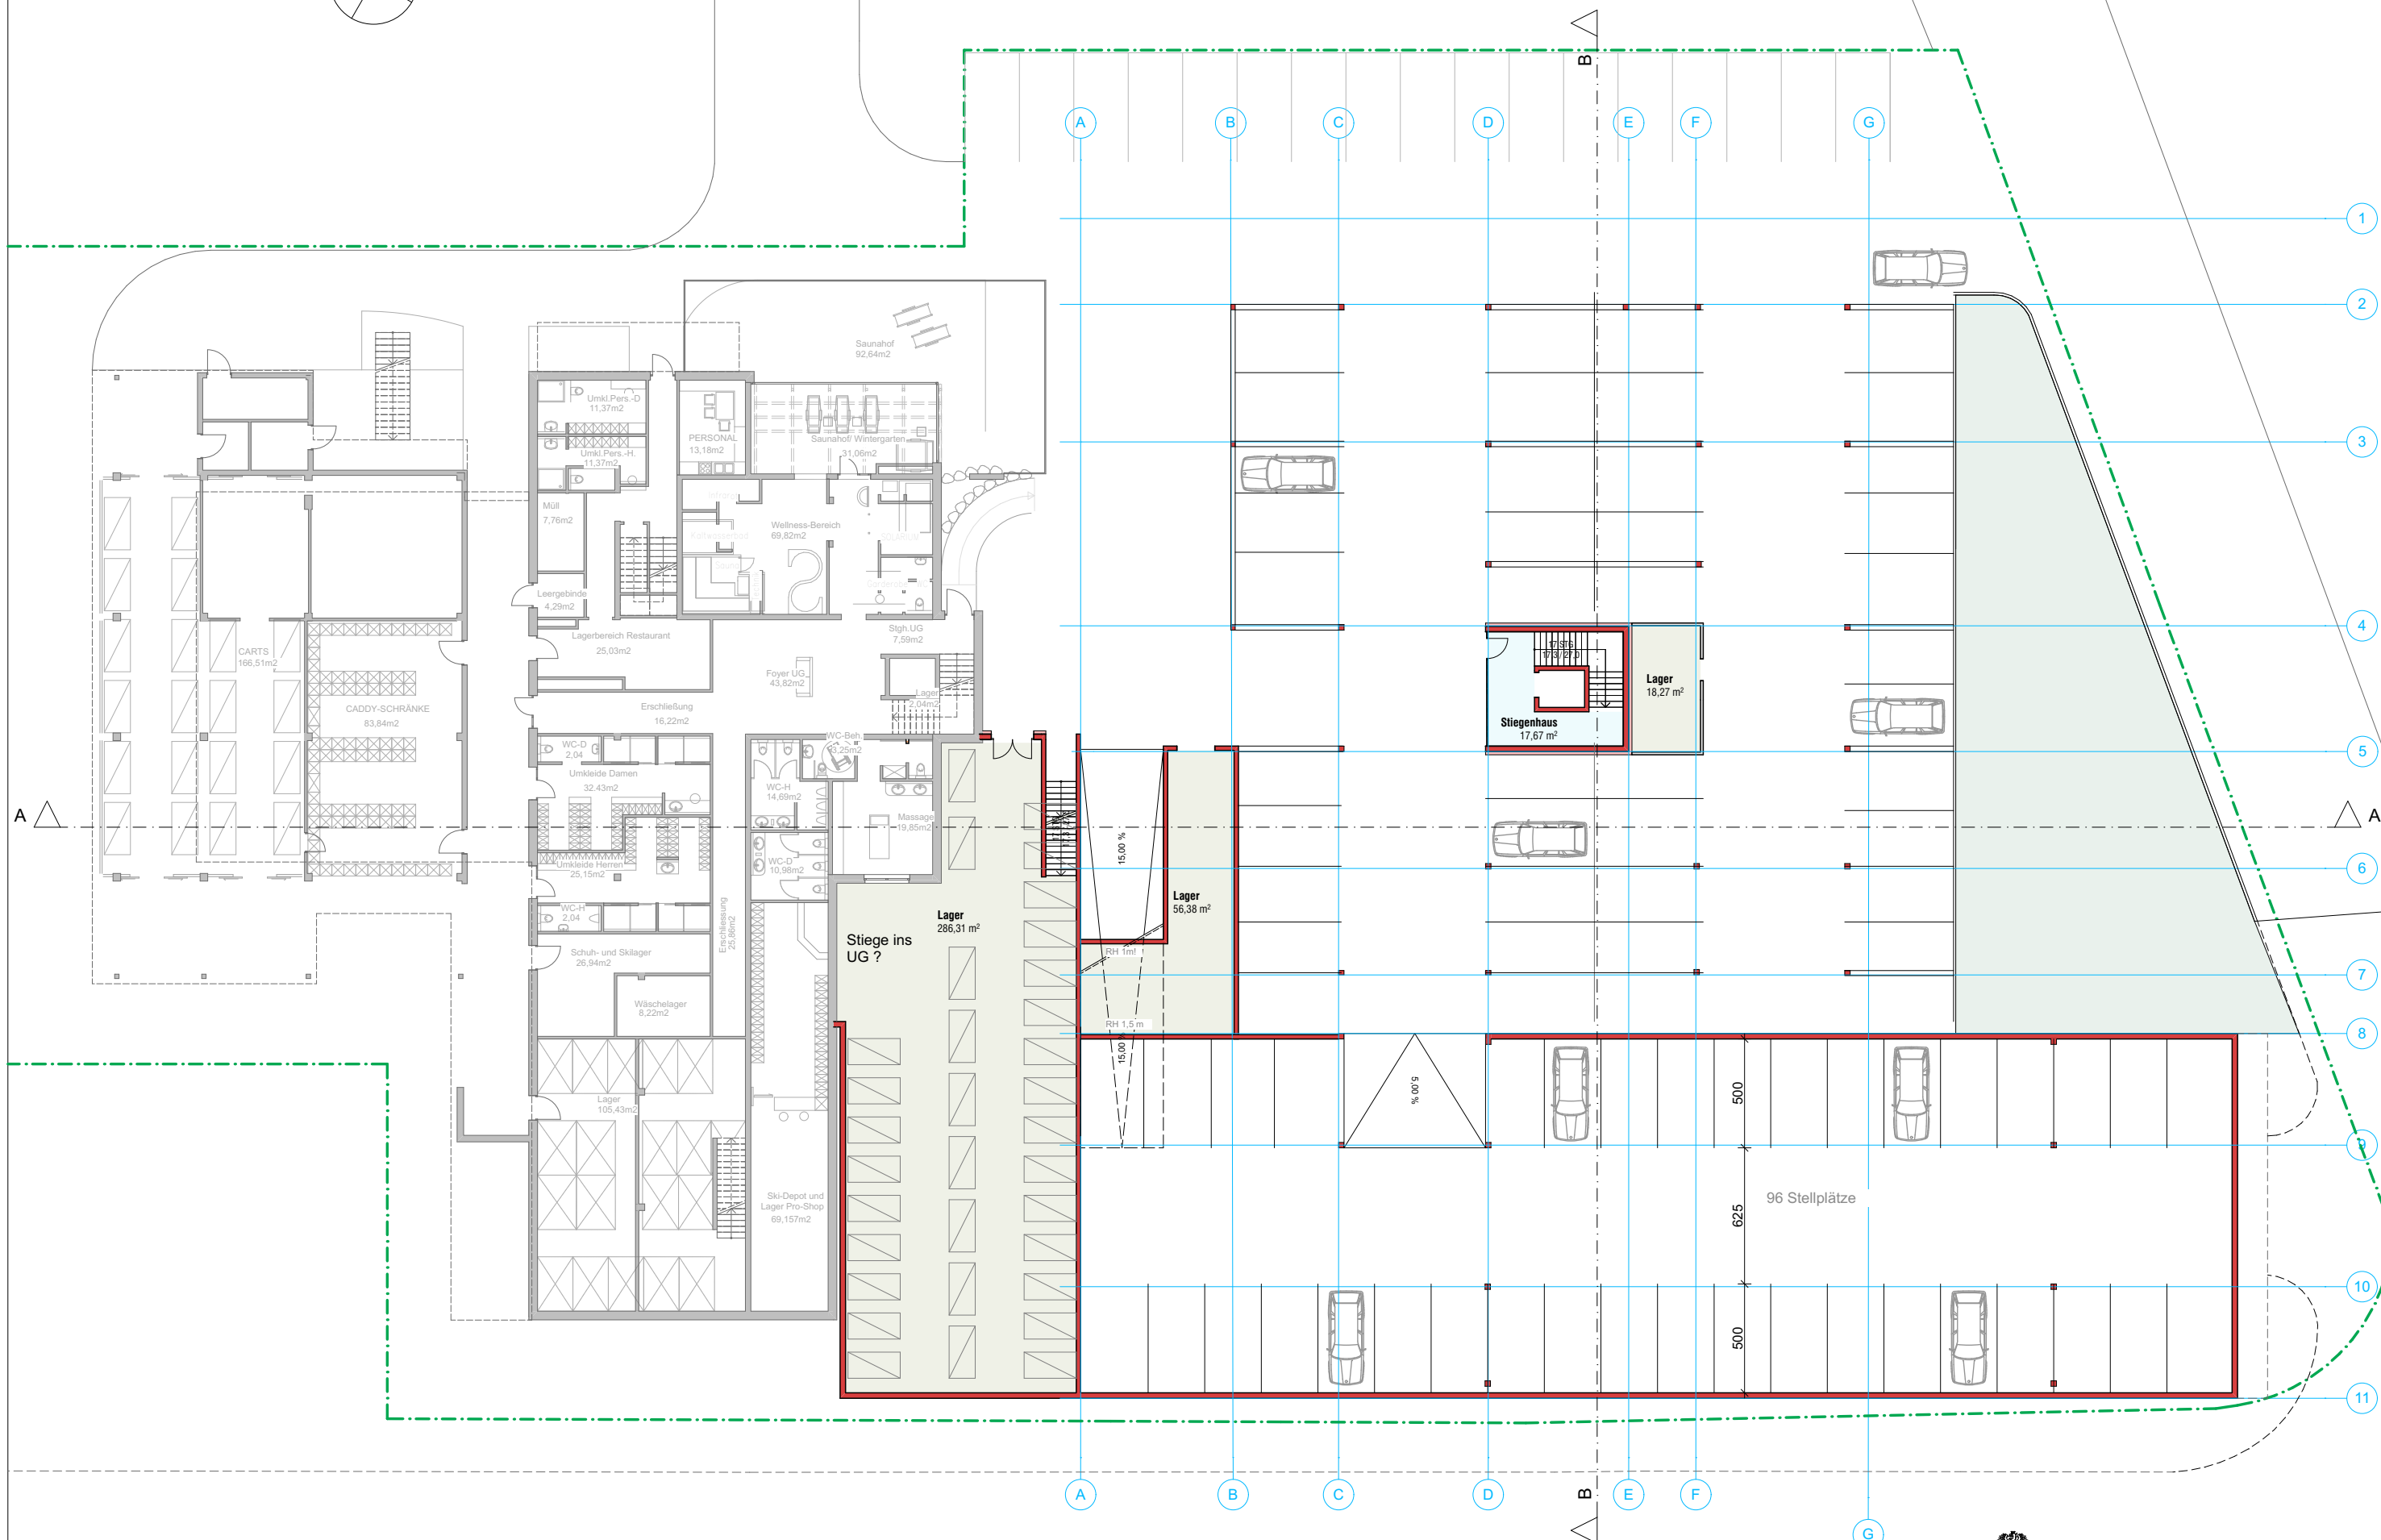



Erweiterung Windau-Lodge
Untergeschoss

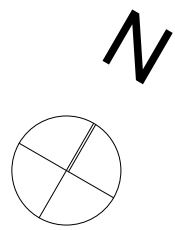



Erweiterung Windau-Lodge
Untergeschoss mit Parkplatzerweiterung

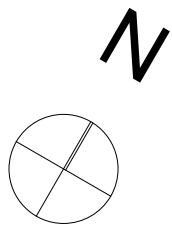

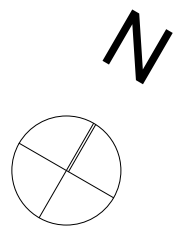

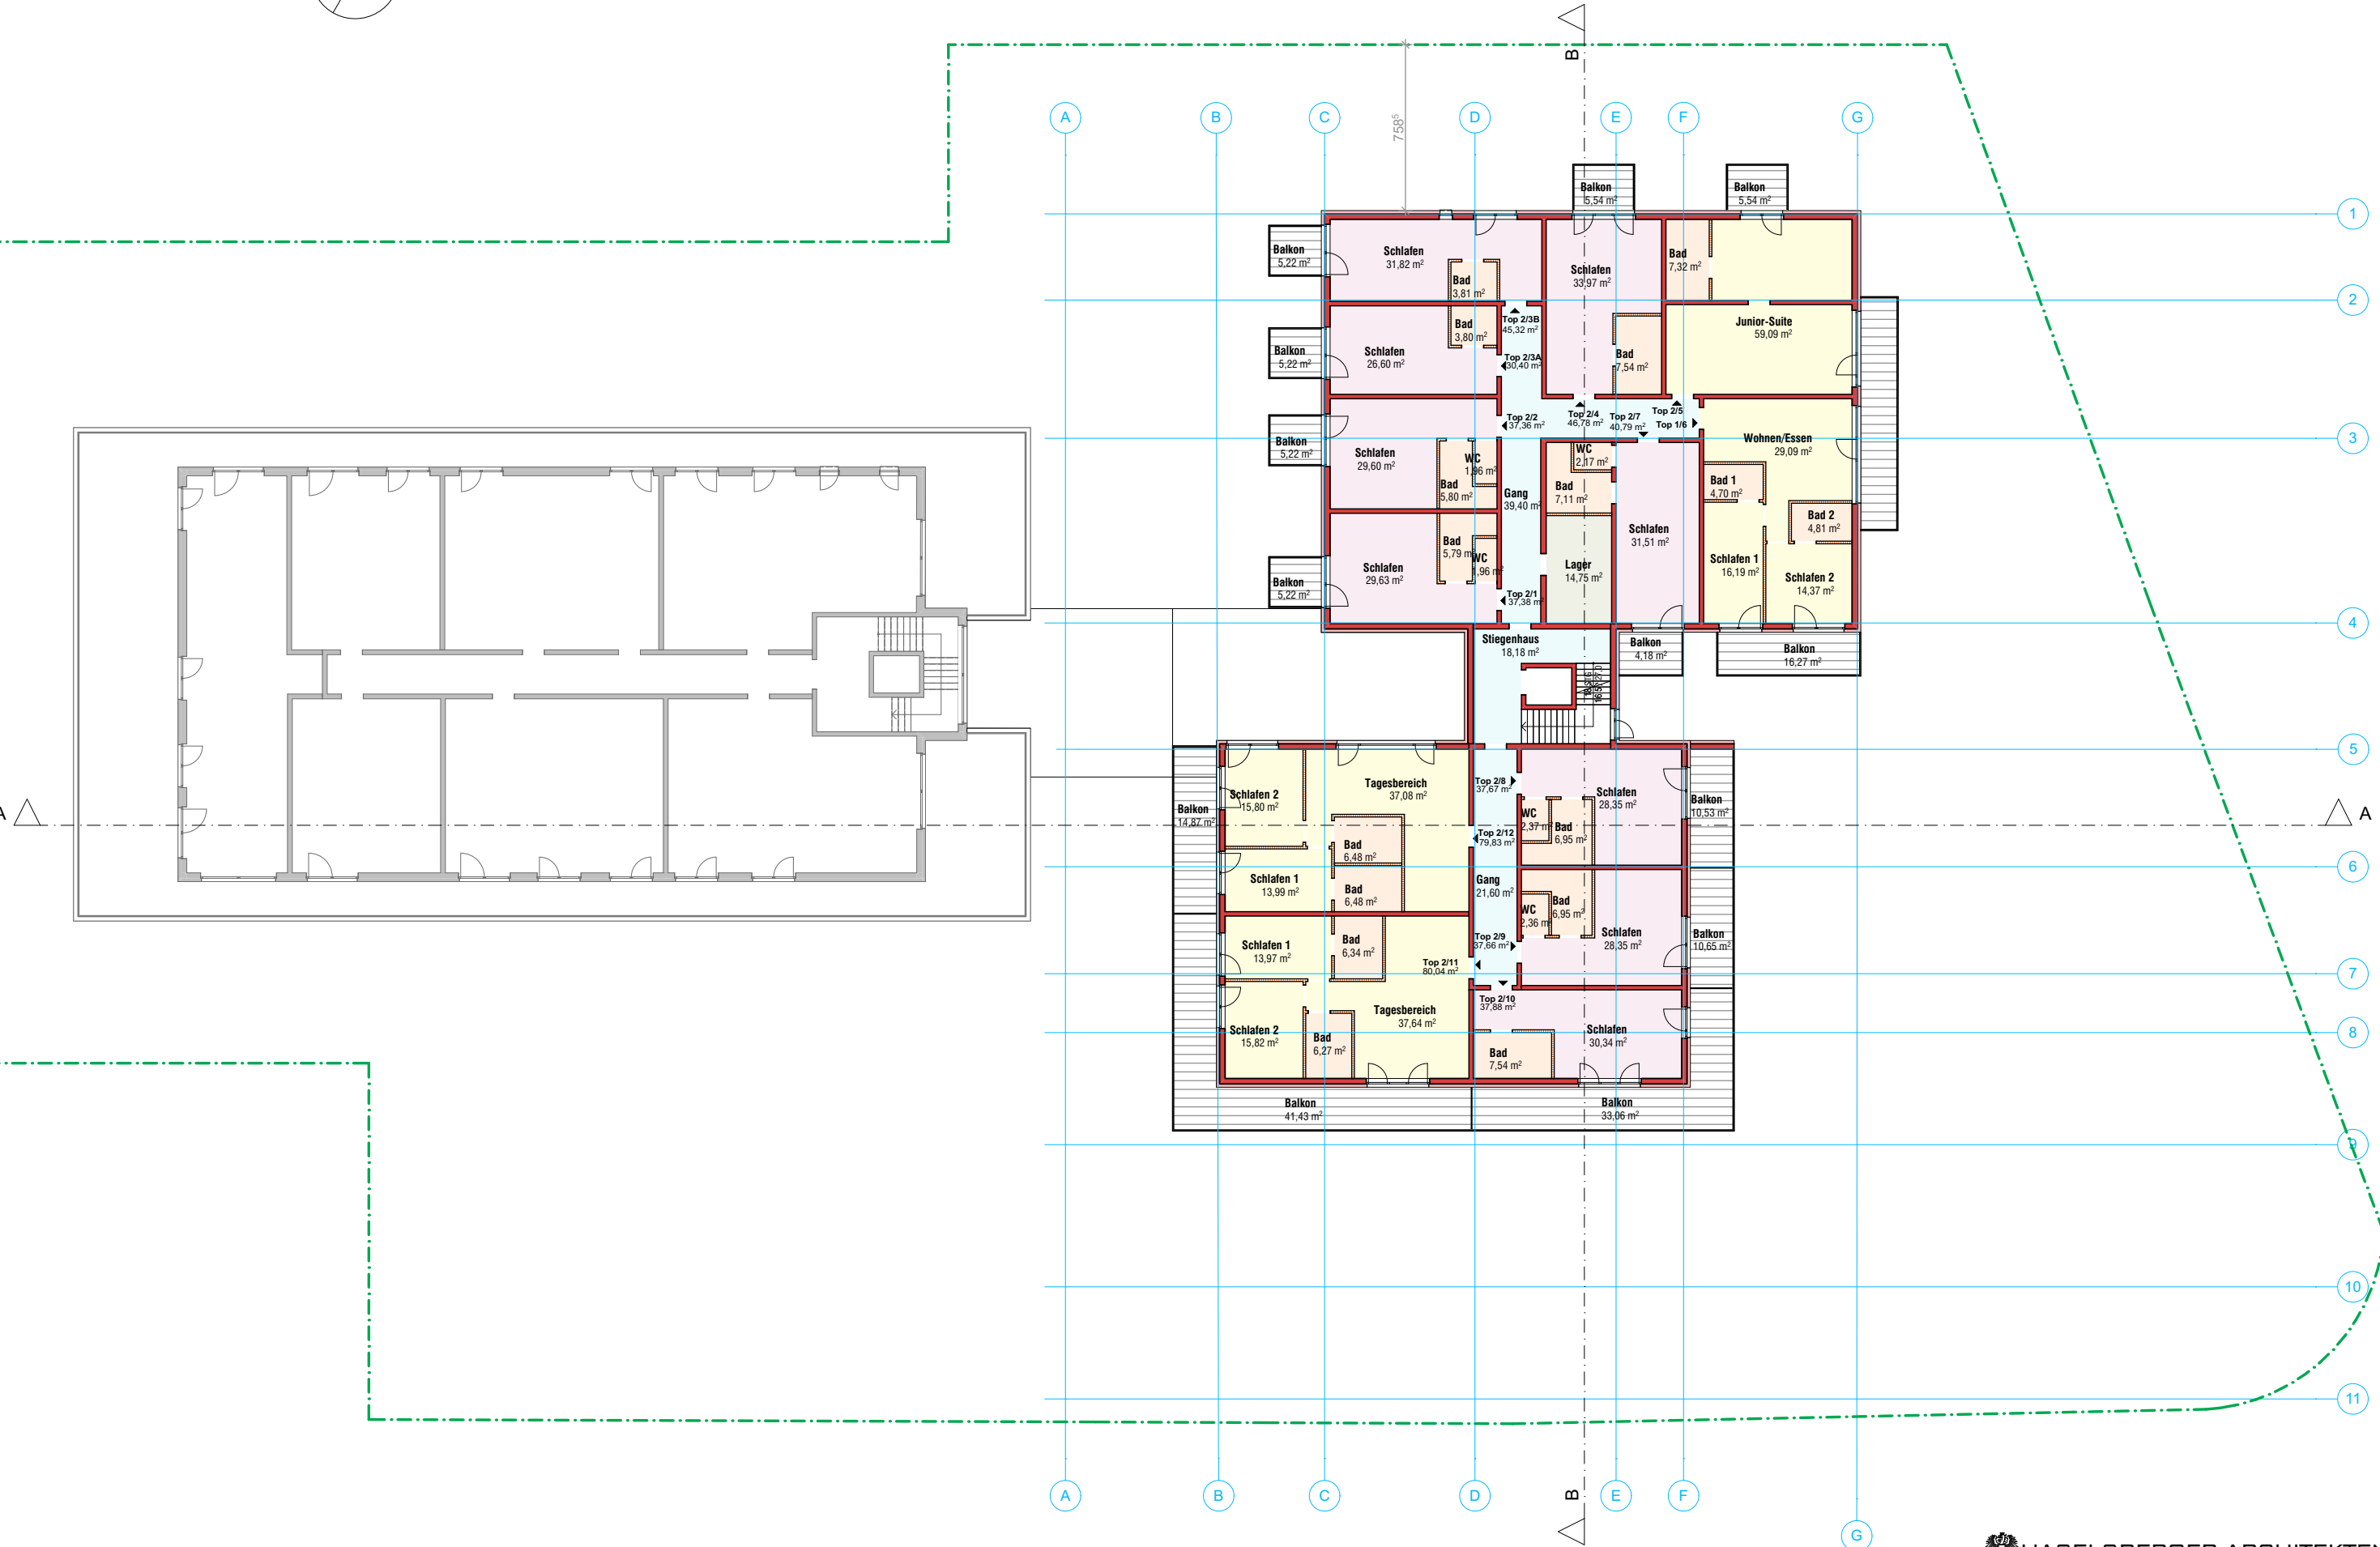

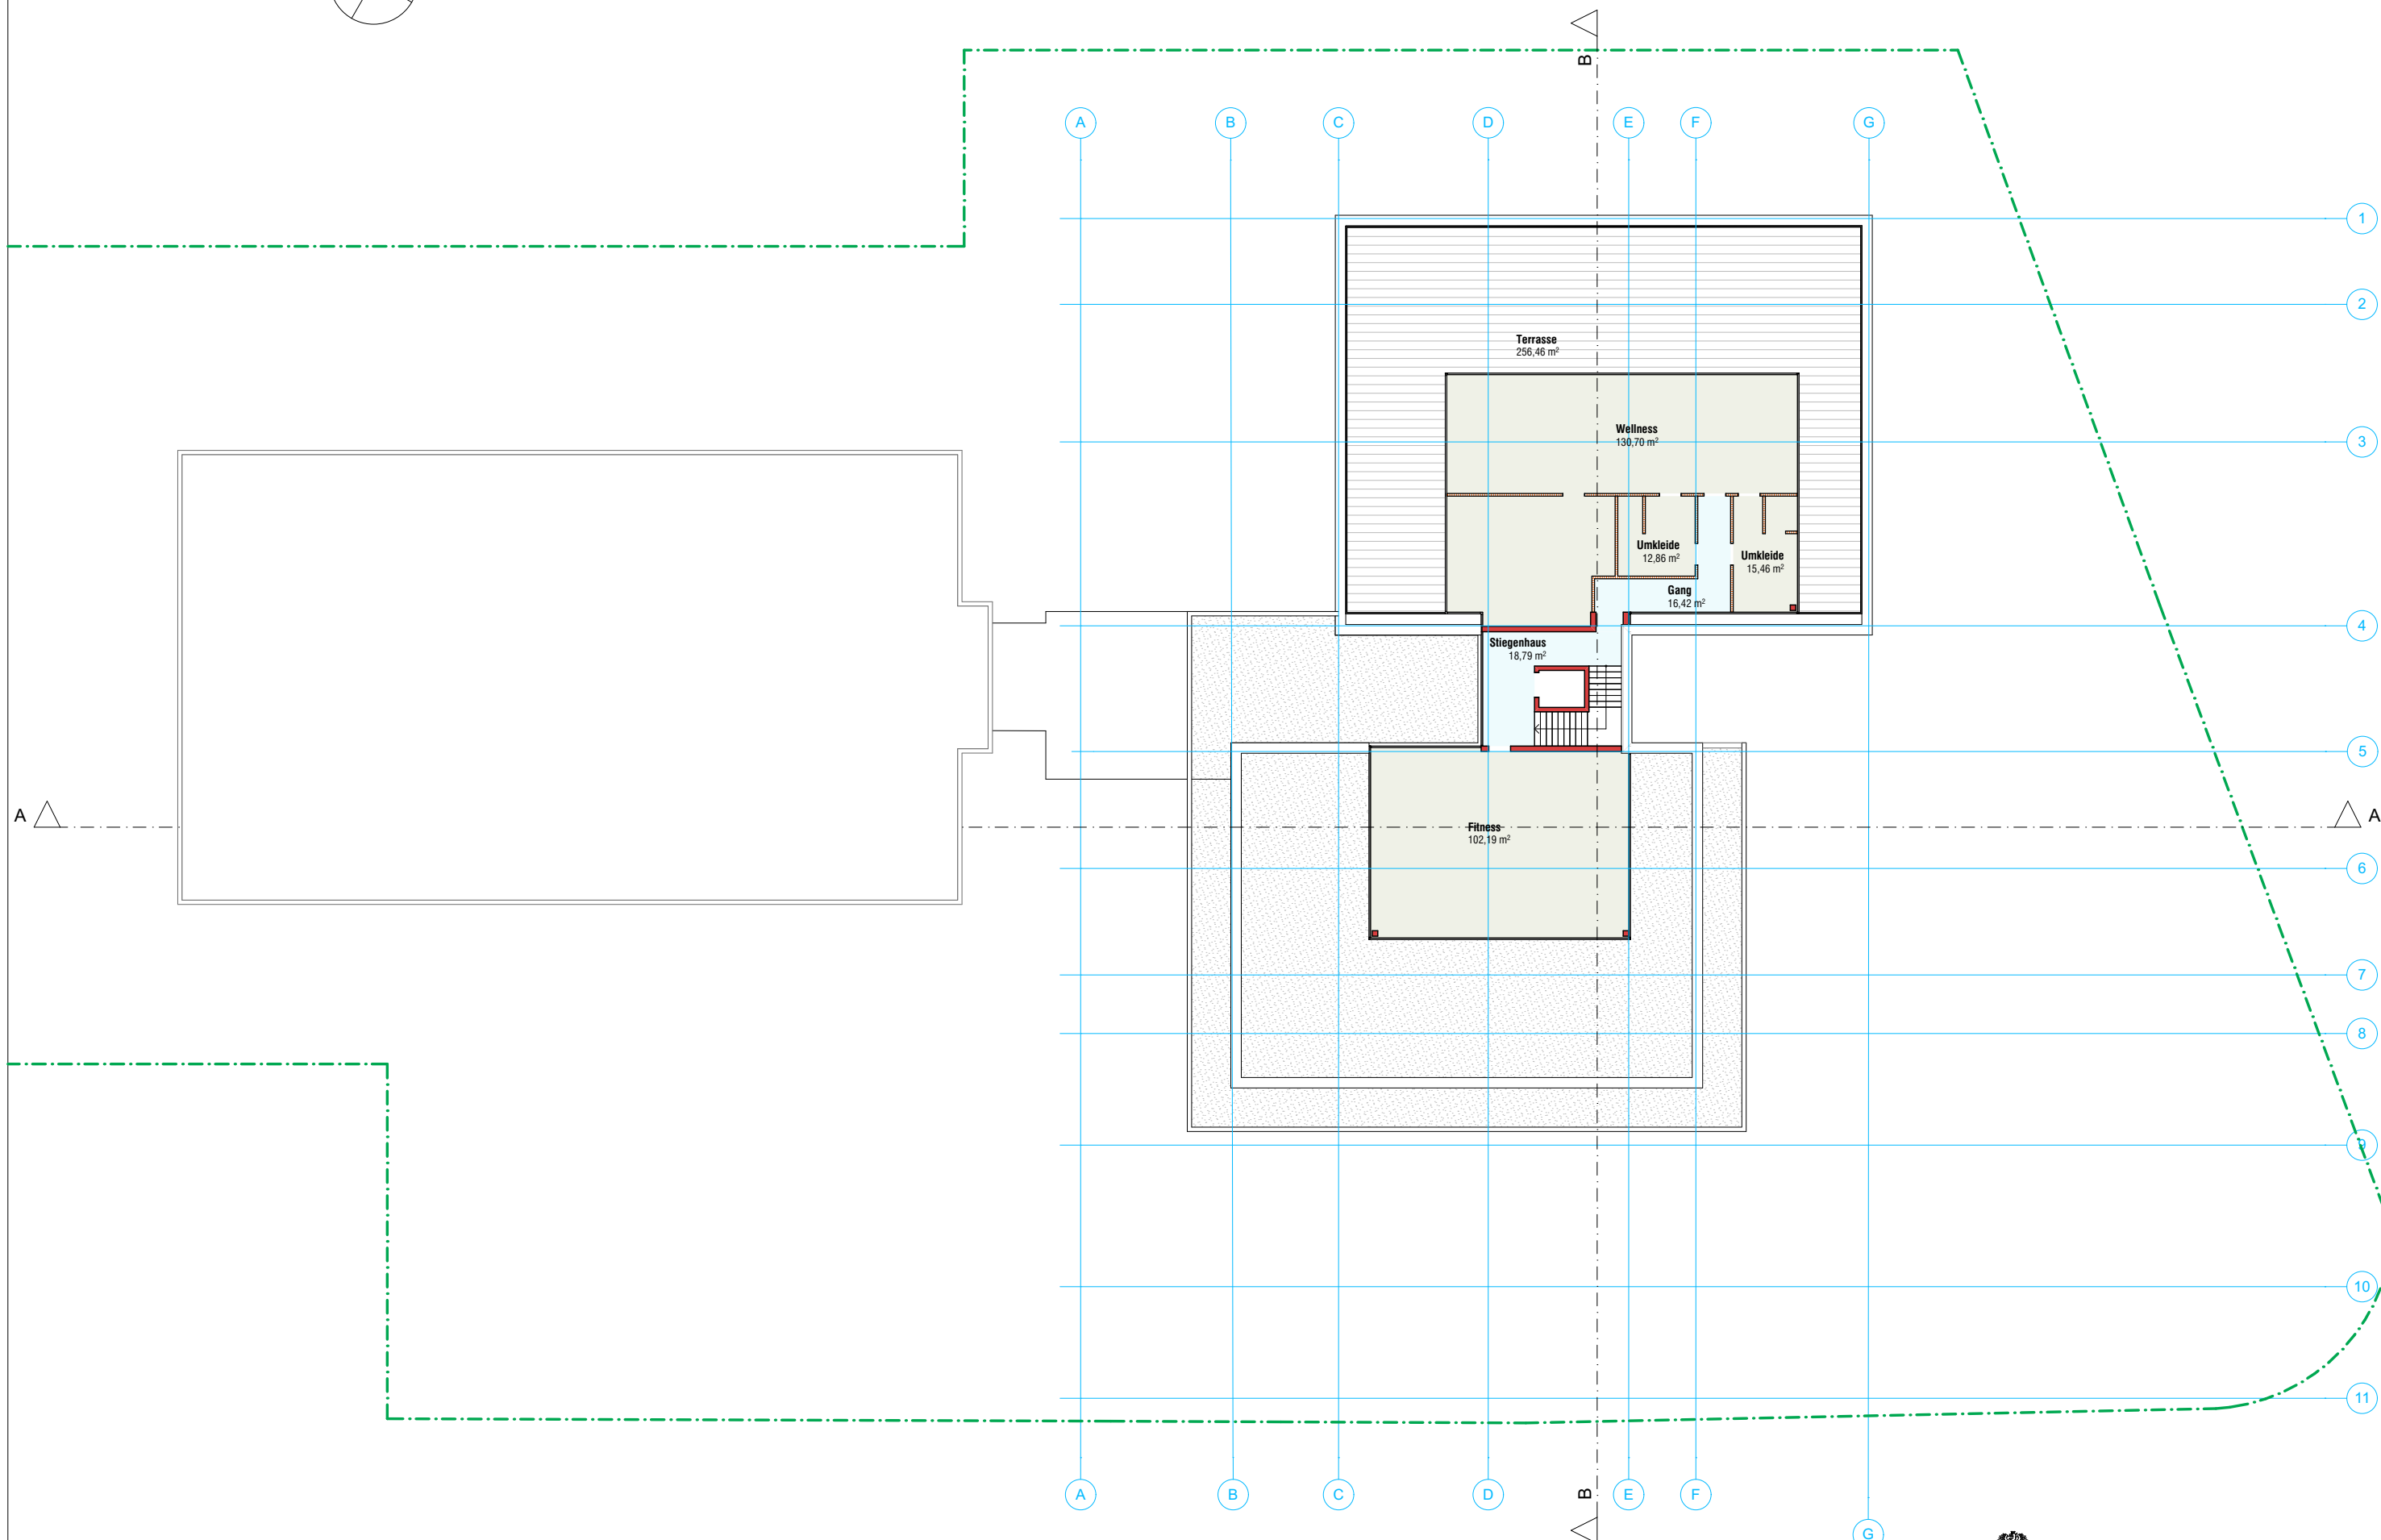


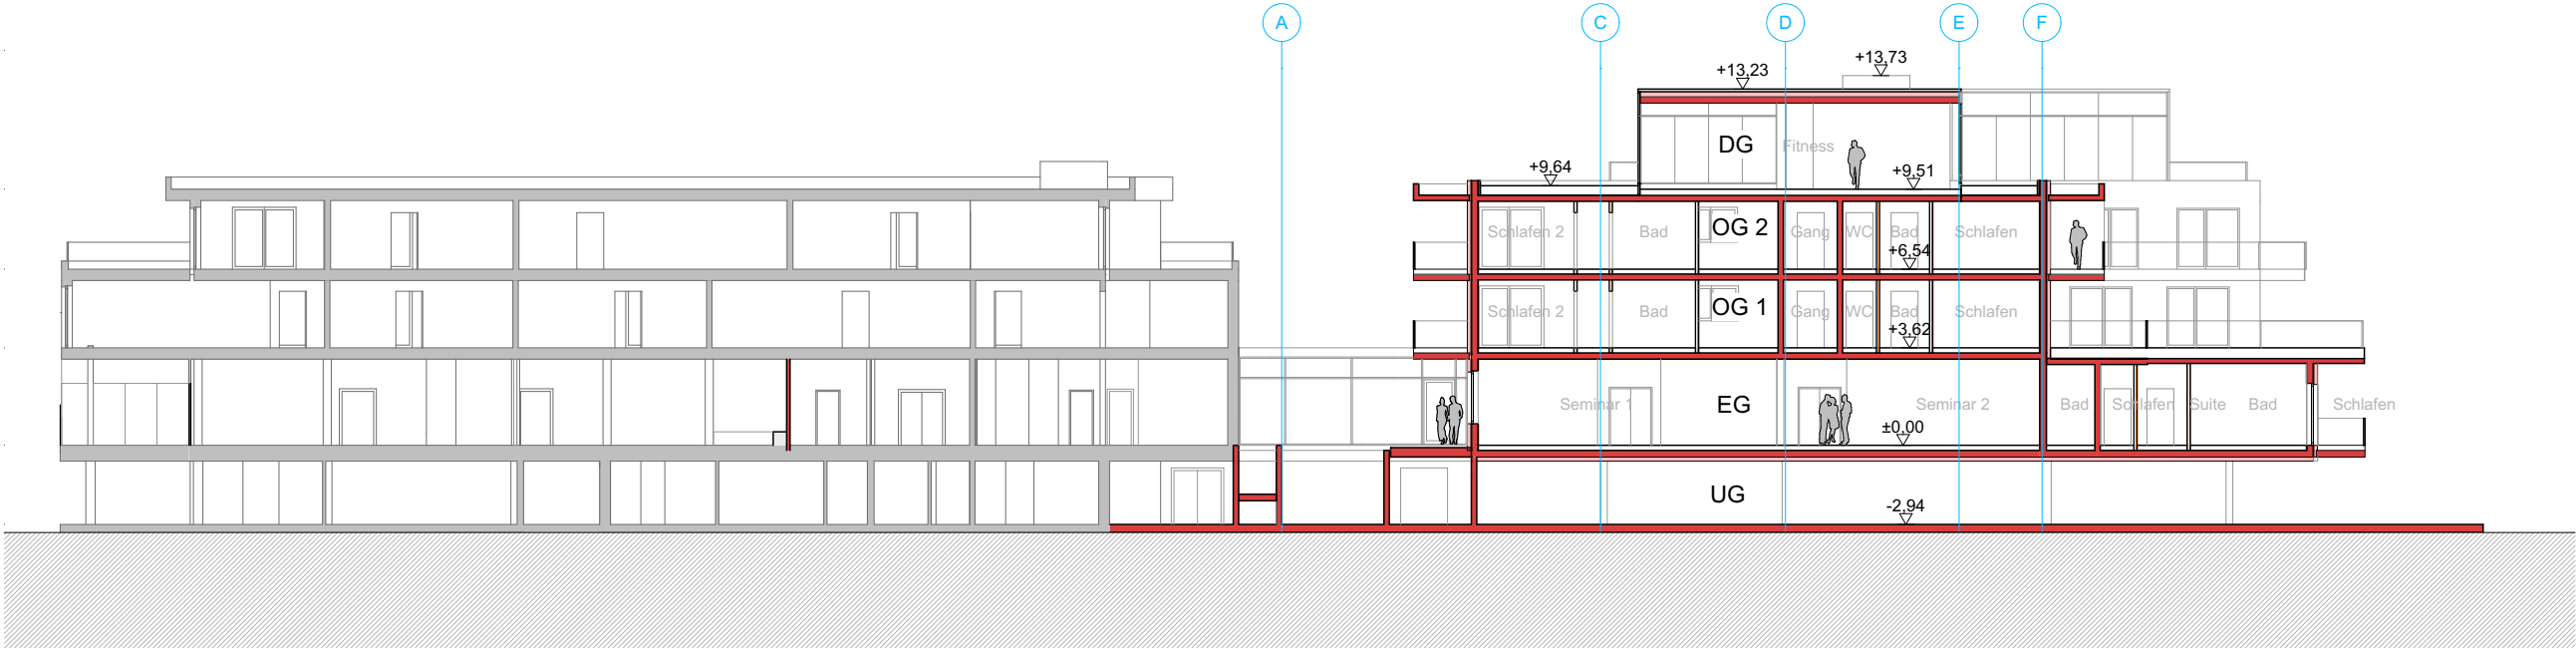

Schnitt A-A



Ansicht Südost

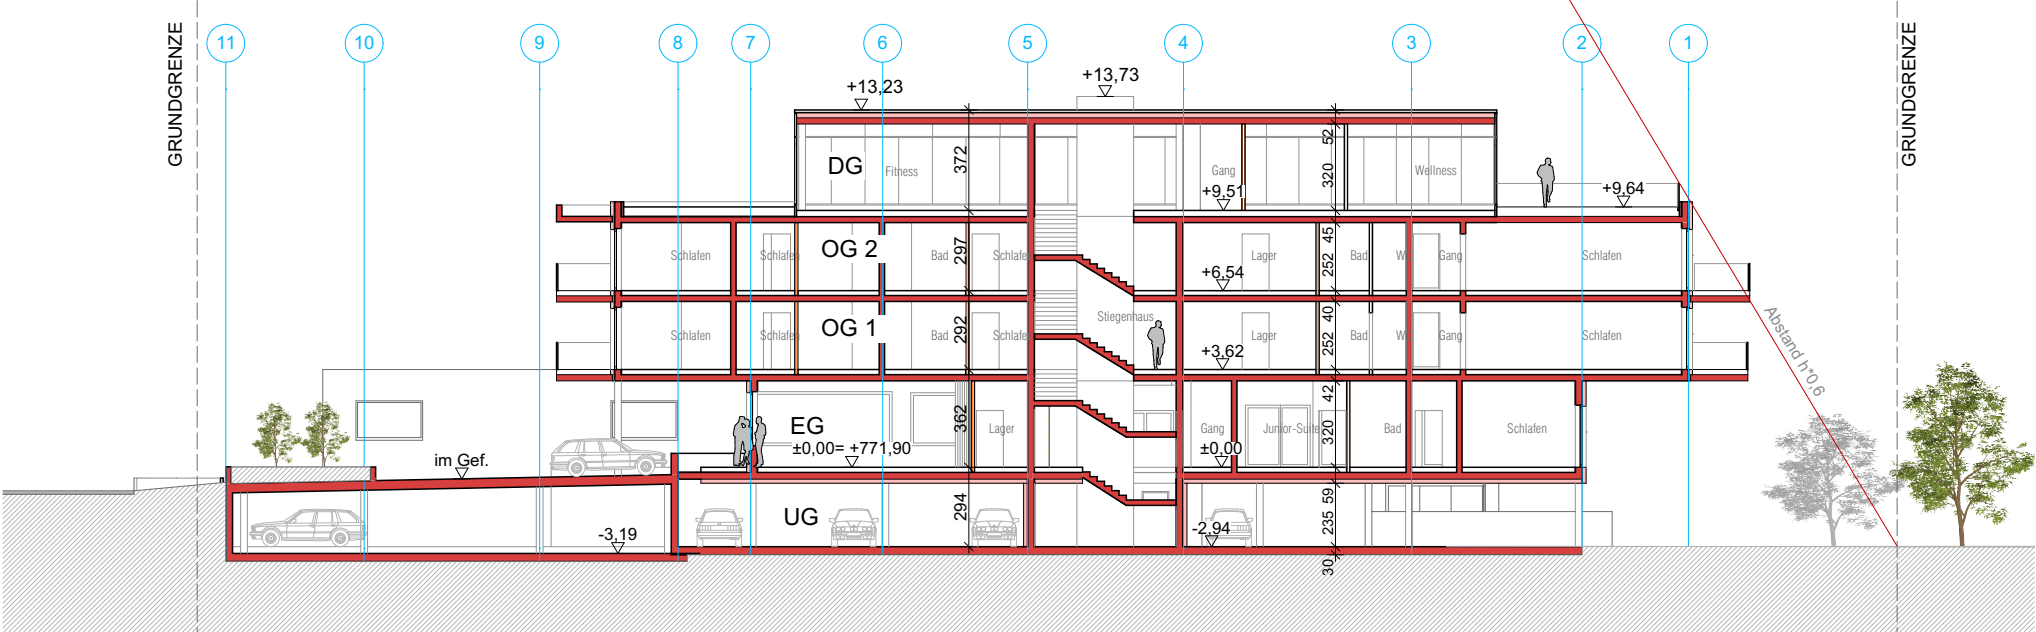

Schnitt B-B



Ansicht Nordost



Ansicht Nordwest



